



## Raumplan/Masse

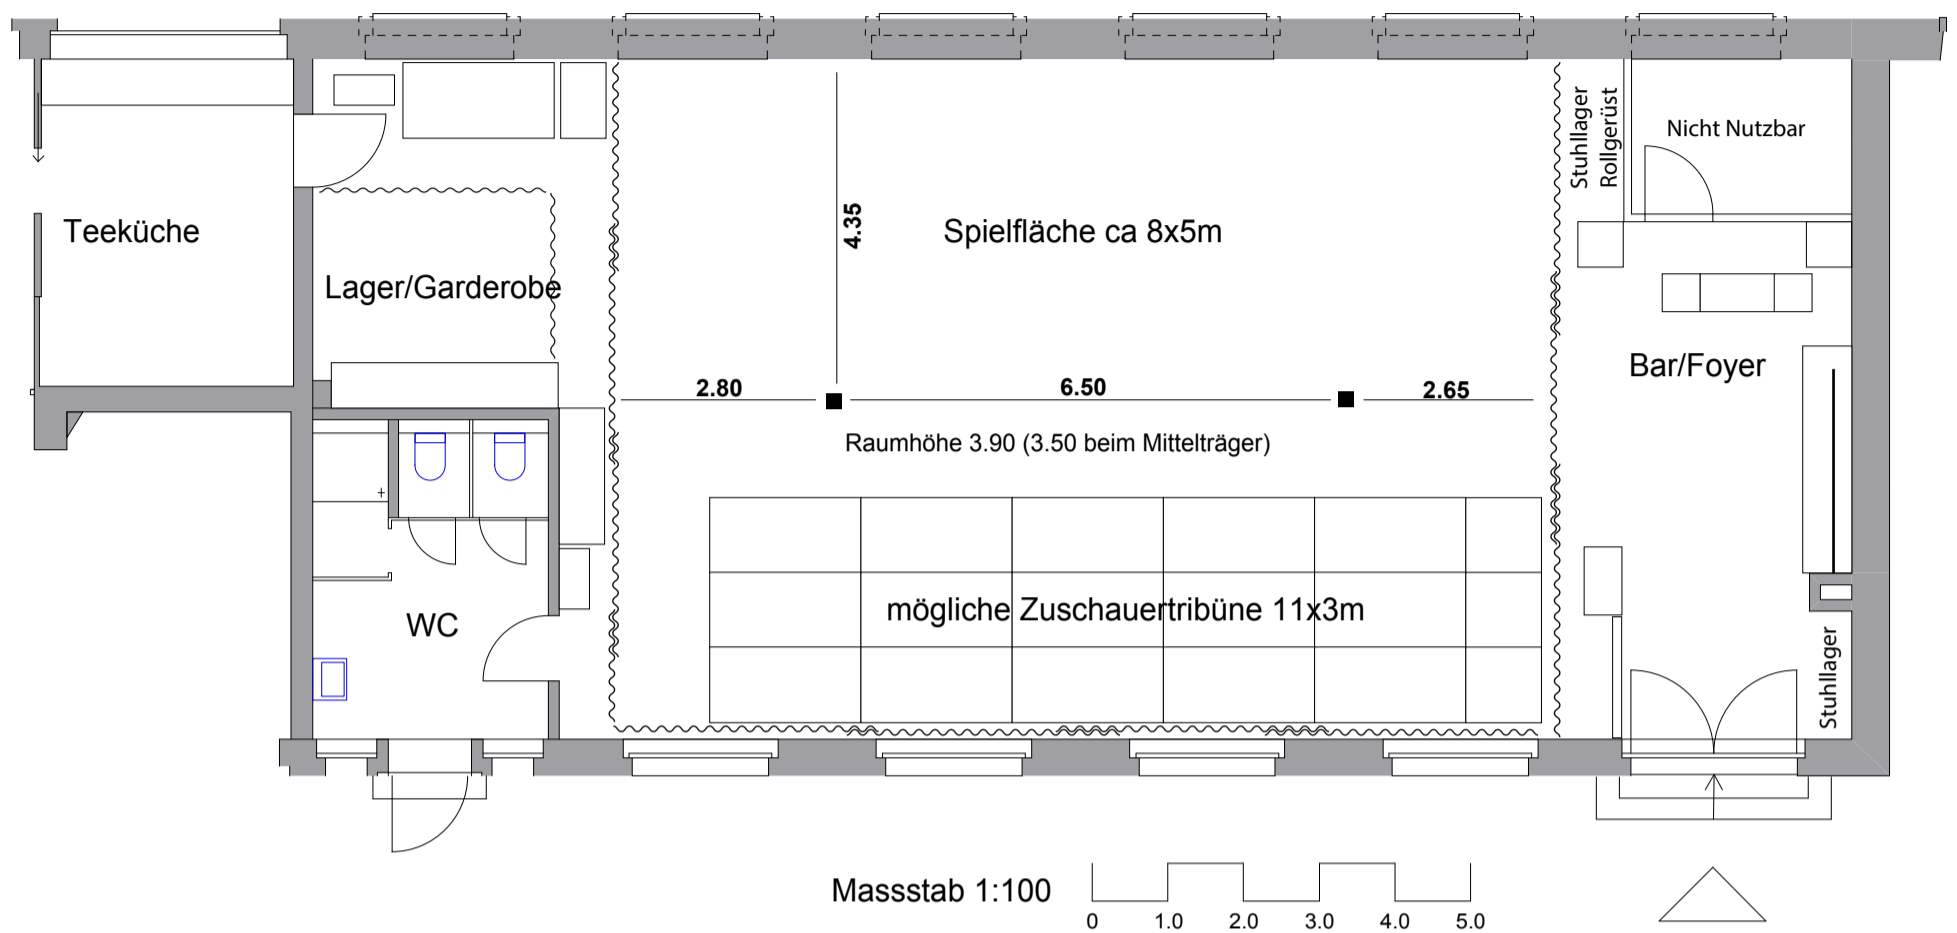

## Technik/Lichtplan

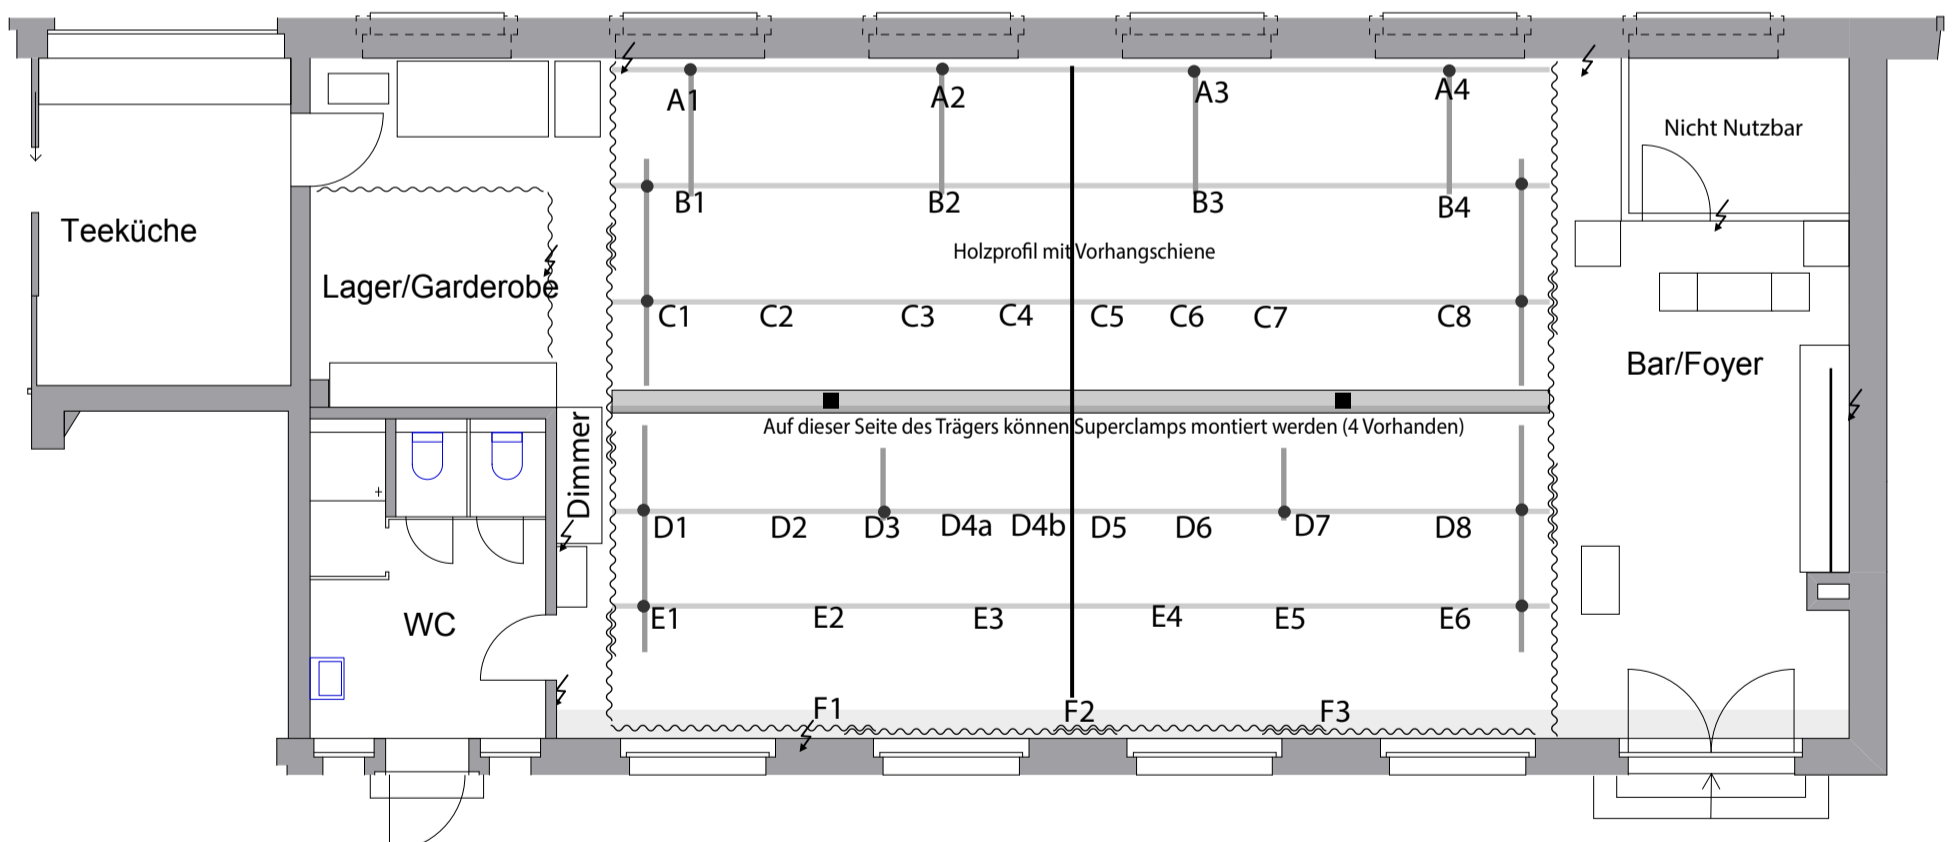

### Dimmer:

2 x Zero 88 Betapack 3, 6 x 10 A DMX  
2 x Strand ACT 6, 6 x 10A DMX

### Lichtpult:

Zero 88 FLX S24, 1 U

### Audio:

Mackie CFX 12  
2xSennheiser EW 100 945 S  
2x Micstative  
2xQSC K 8.2 (Deckmontage, auch Stativ möglich)  
1xQSC KS212C

### Scheinwerfer

6 x Cameo F2 FC  
4 x Cameo Flat Par Pro 18  
4 x Robert Juliat 306L PC 1000w  
2 x Teclumen Curva 1200 PC 1000w  
4 x Coemer passo PC 1000w  
1 x Comar Spazio F 1000w  
4 x Par 64 1000w  
4 x Fluter Teclumen Ribalta 15 500w  
2 x ETC Source Four Profiler 18° 575w (ohne Iris)  
4 x Acclaim PC 650w (einer, ohne Torblende)  
2 x Acclaim F 650w

### Grundlicht:

5x Zumtobel Copa d1  
(Eine davon im Foyer)  
4x 500w-Fluter an Decke gerichtet.

### Arbeitslicht:

Neonröhren (nicht Dimmbar)

### Beamer / Leinwand:

Epson EH-LS100  
Stumpfl 303x230