



Raumplan/Masse

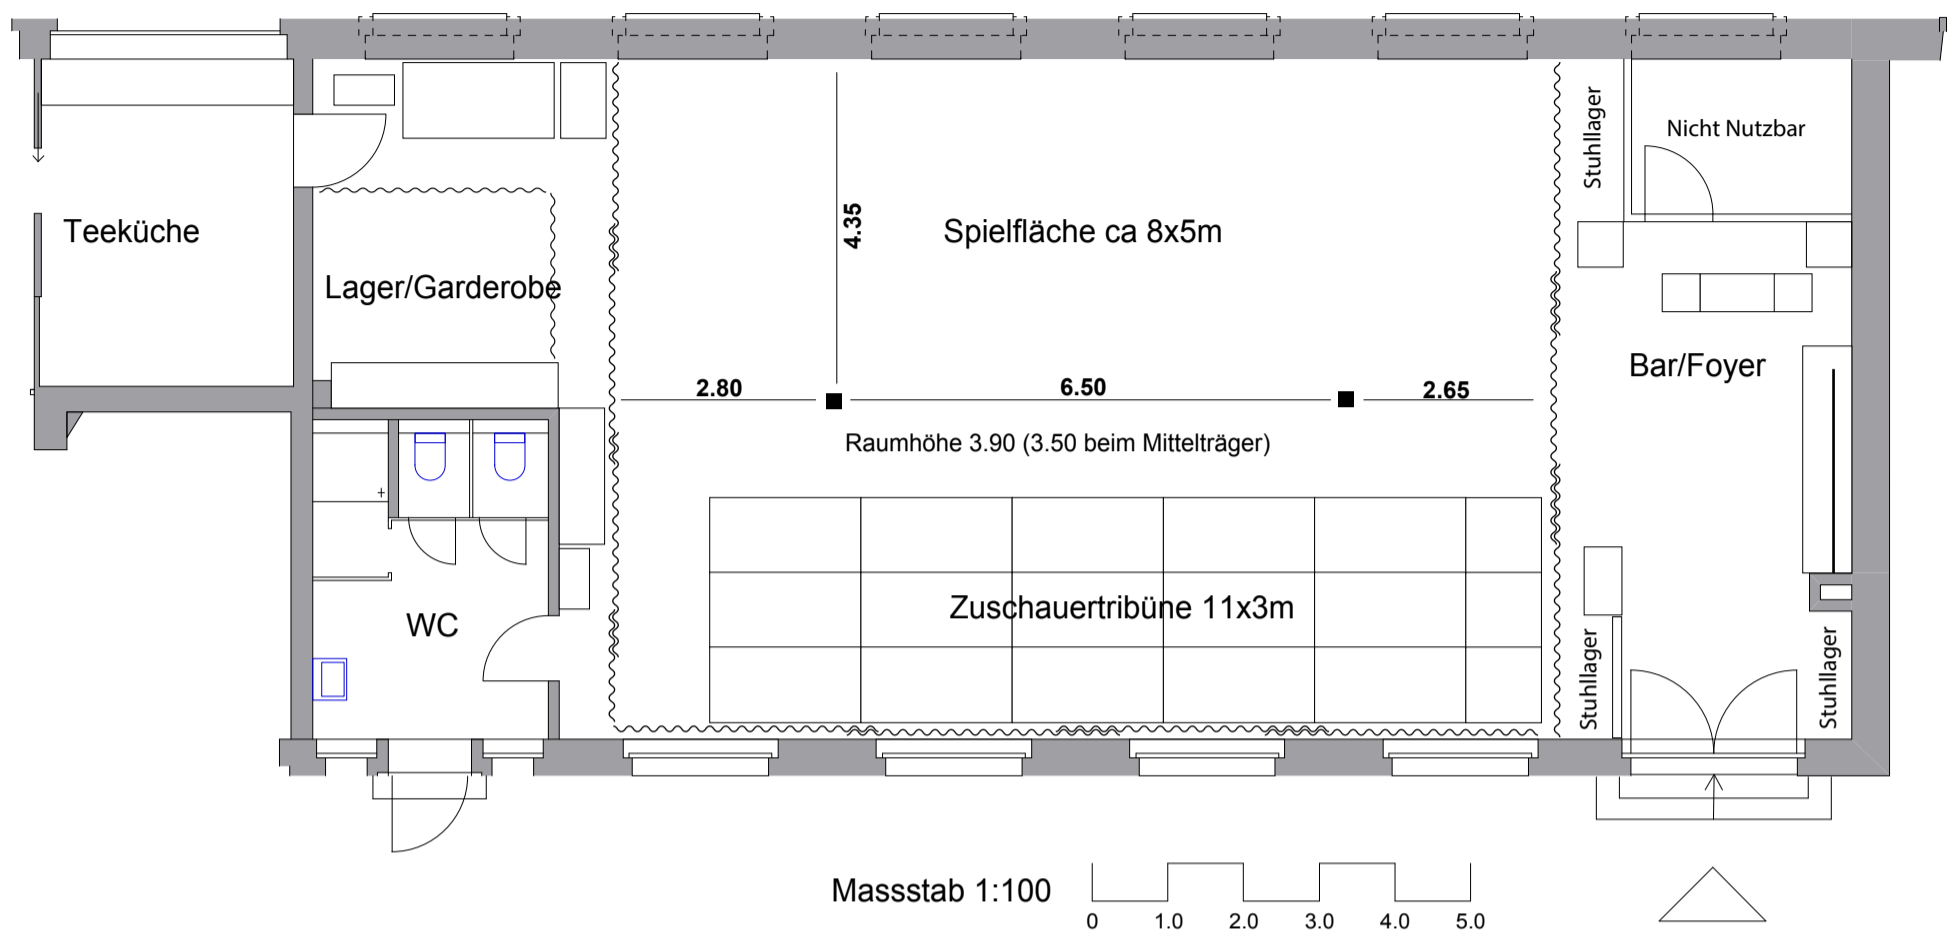

Technik/Lichtplan

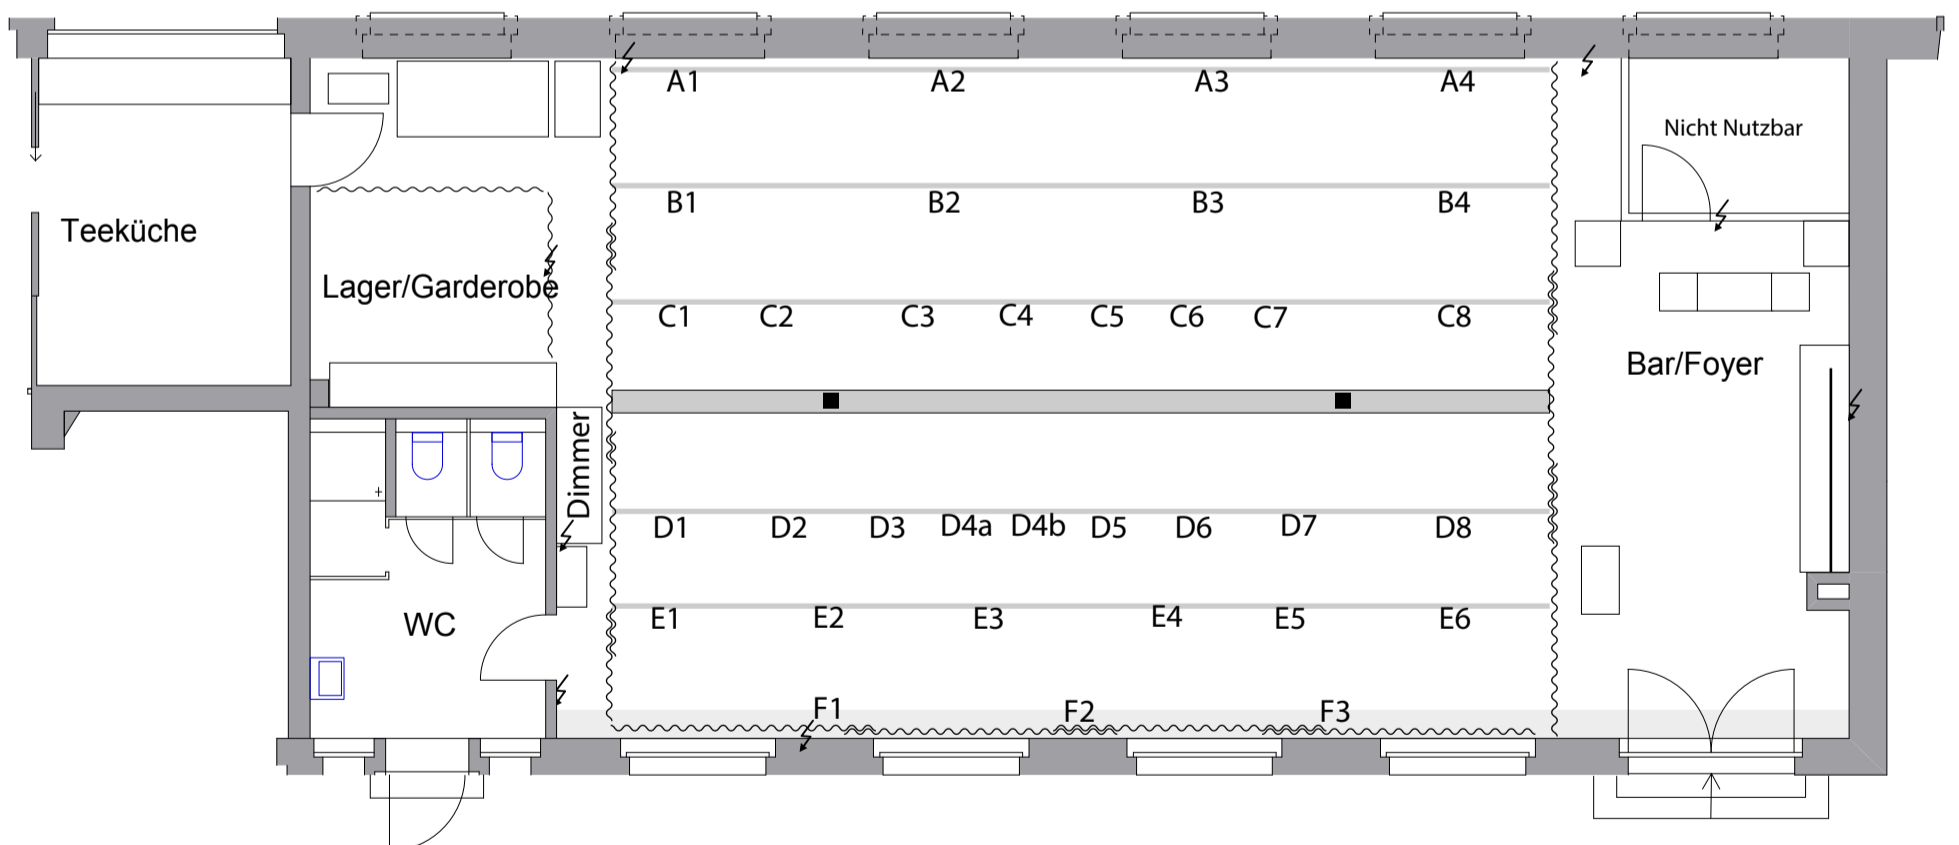

Dimmer:
2 x Zero 88 Betapack 3, 6 x 10 A DMX
1 x LSC e.PAK 12x10A DMX

Lichtpult:
Zero 88 FLX S24, 1 U

Audio:
Mackie CFX 12
2xSennheiser EW 100 945 S
2x Micstative
2xQSC K 8.2 (Deckmontage und Stativ möglich)
1xQSC KS212C

Scheinwerfer

4 x Robert Juliat 306L PC 1000w
2 x Teclumen Curva 1200 PC 1000w
4 x Coemer passo PC 1000w
1 x Comar Spazio F 1000w
4 x Cameo Flat Par Pro 18
3 x Par 64 1000w
4 x Fluter Teclumen Ribalta 1S 500w
2 x ETC Source Four Profiler 650w (ohne Iris)
4 x Acclaim PC 650w (einer, ohne Torblende)
2 x Acclaim F 650w

Grundlicht:

5x Zumtobel Copa d1
(Eine davon im Foyer)
4x 500w-Fluter an Decke gerichtet.

Arbeitslicht:

Neonröhren (nicht Dimmbar)